



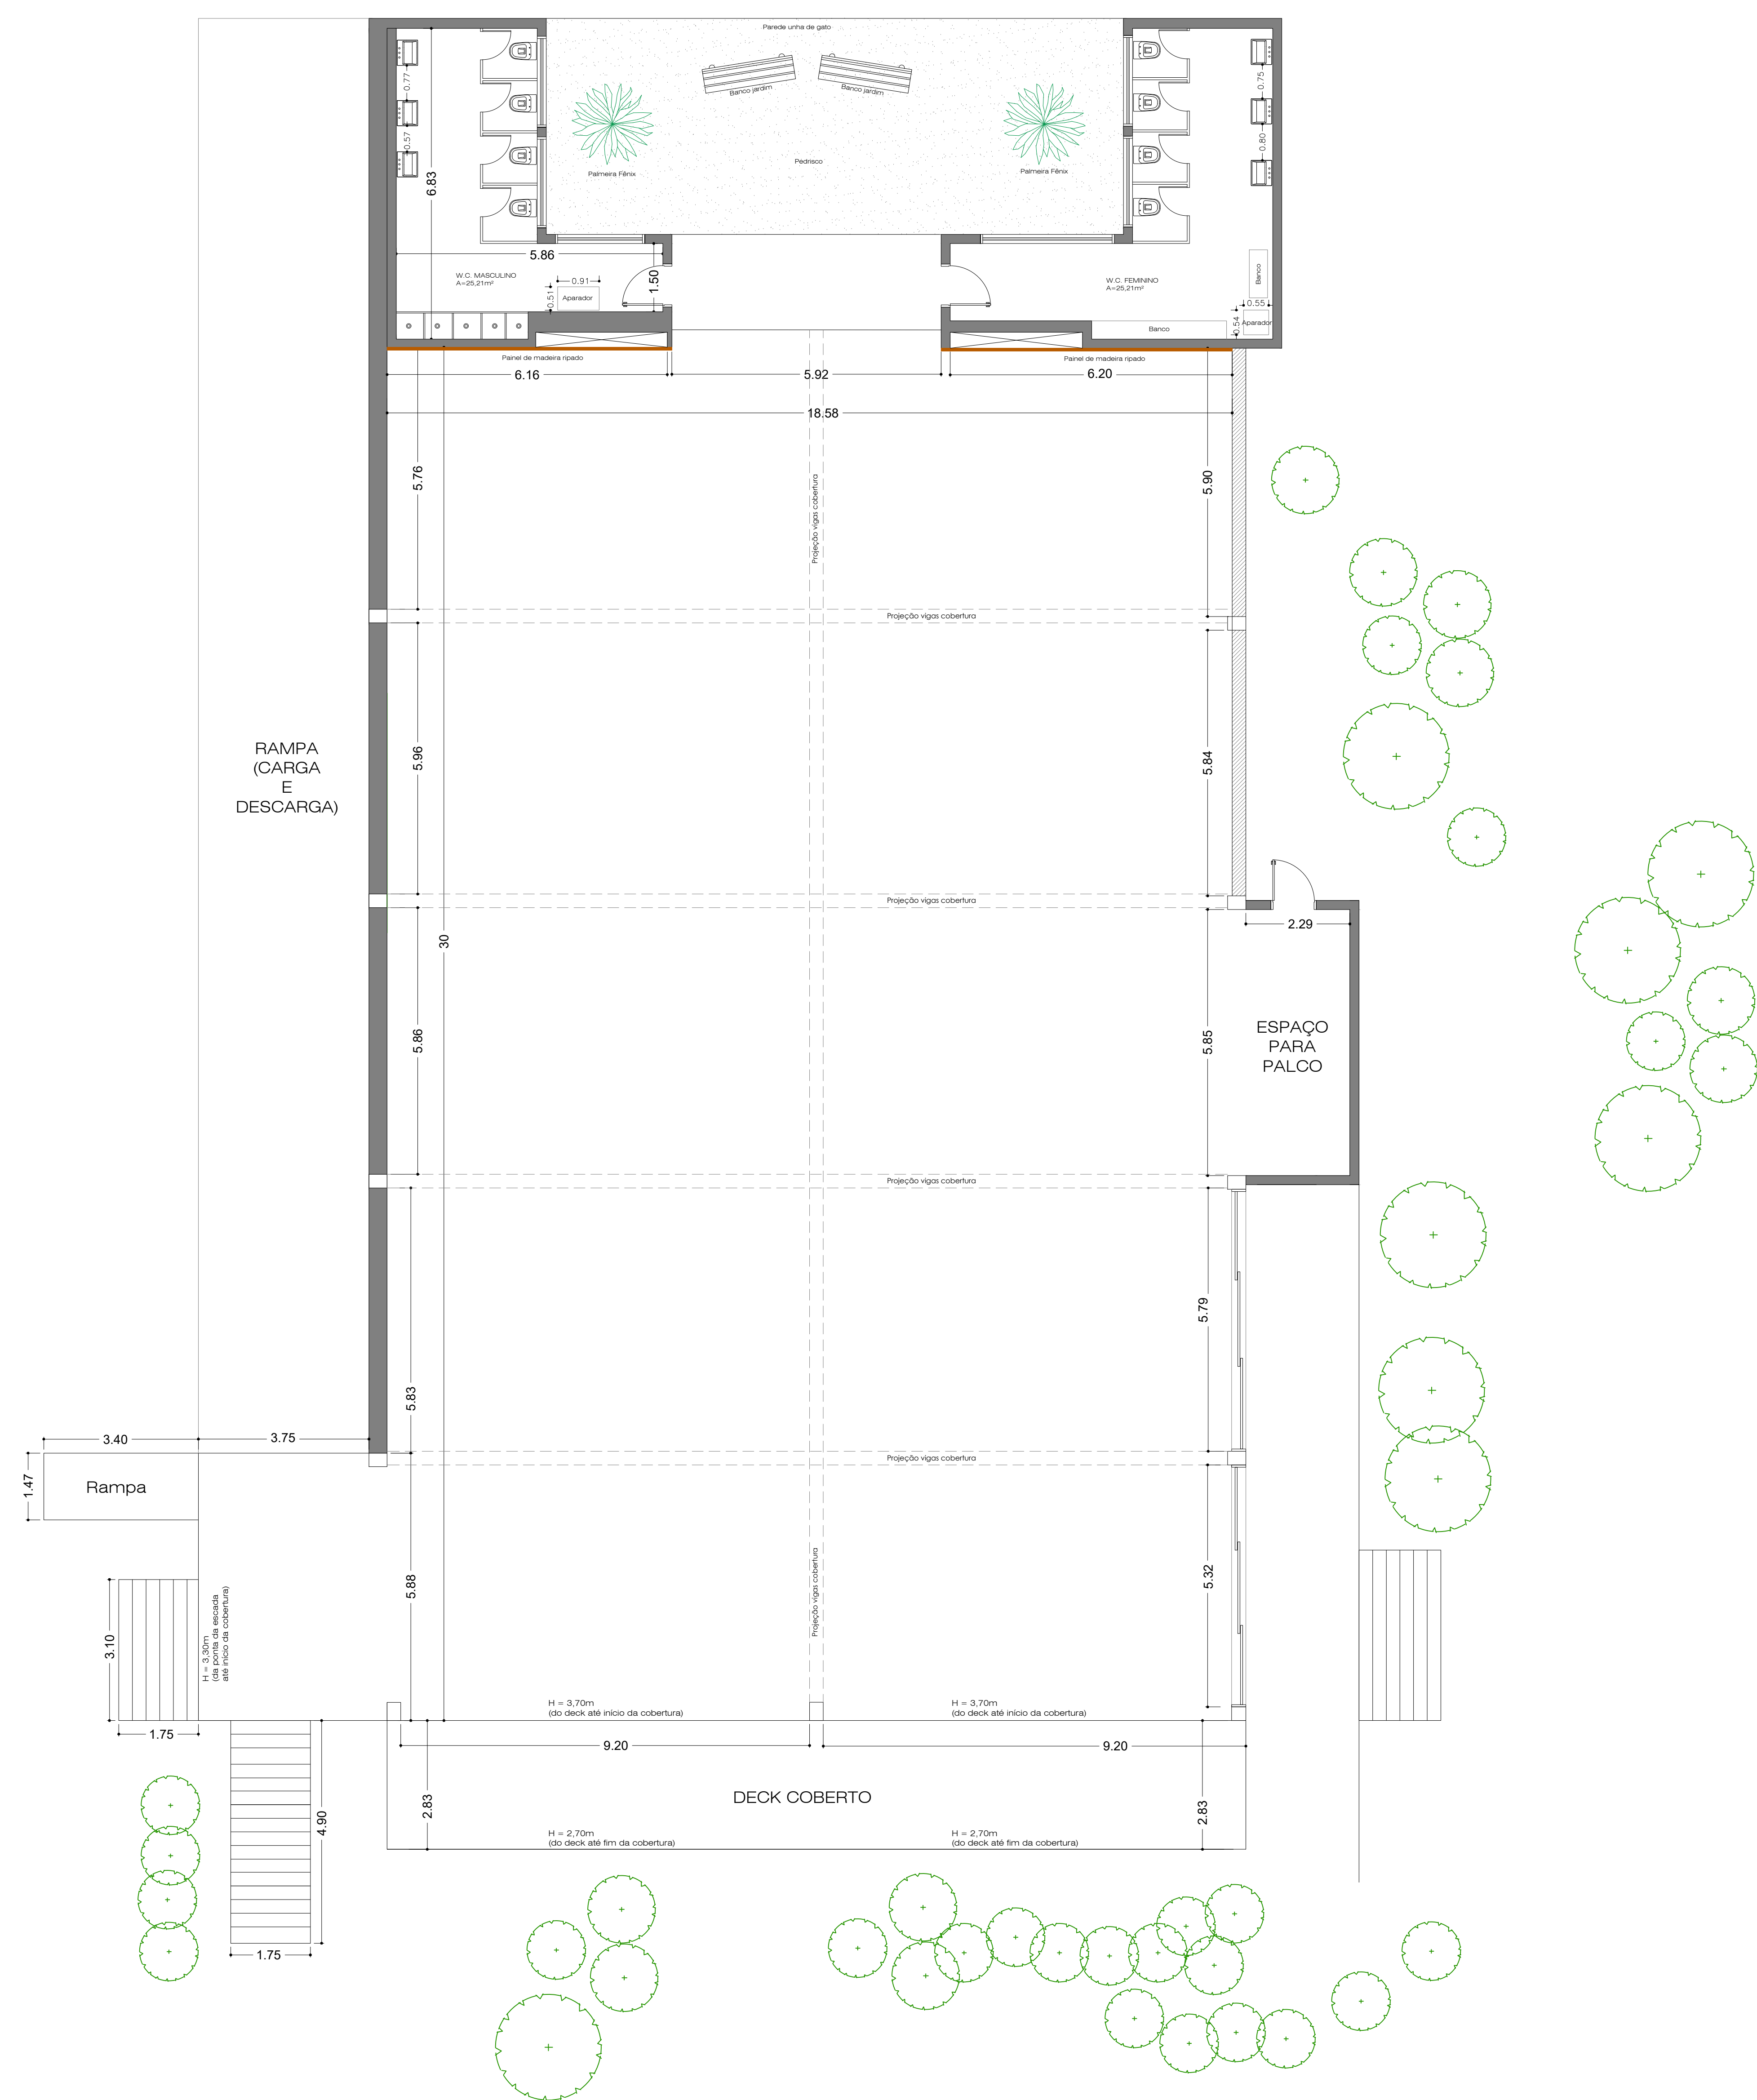

PLANTA SALÃO  
Projeção vigas cobertura

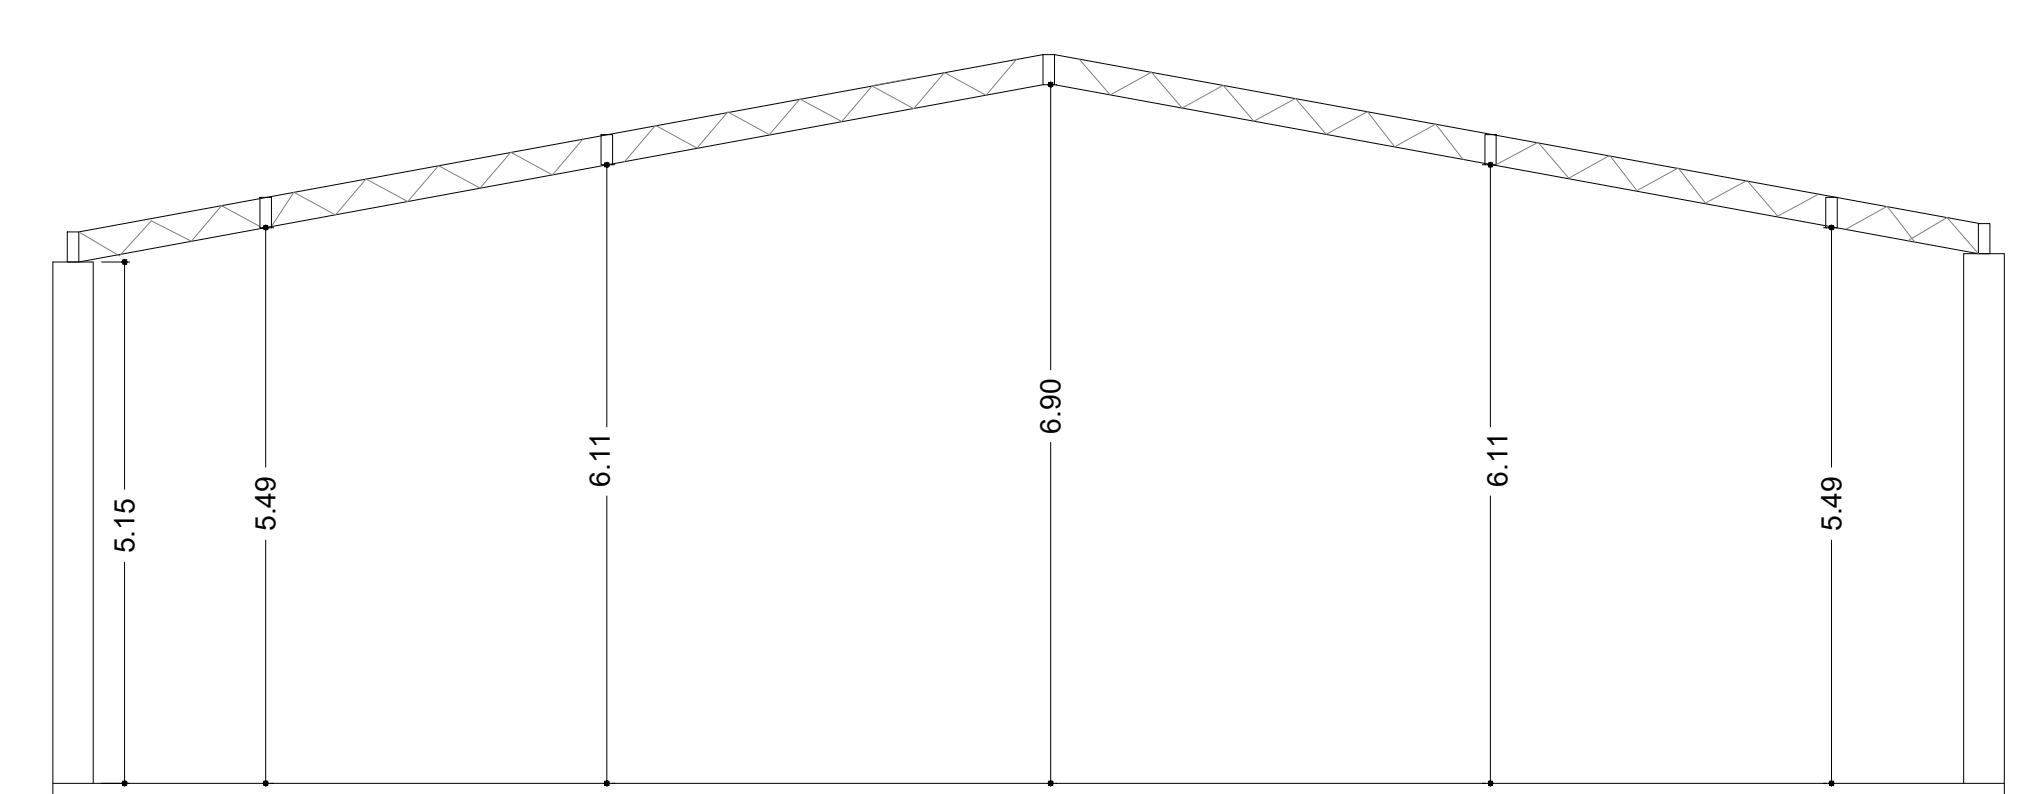

VISTA SALÃO  
Altura do piso até as vigas